

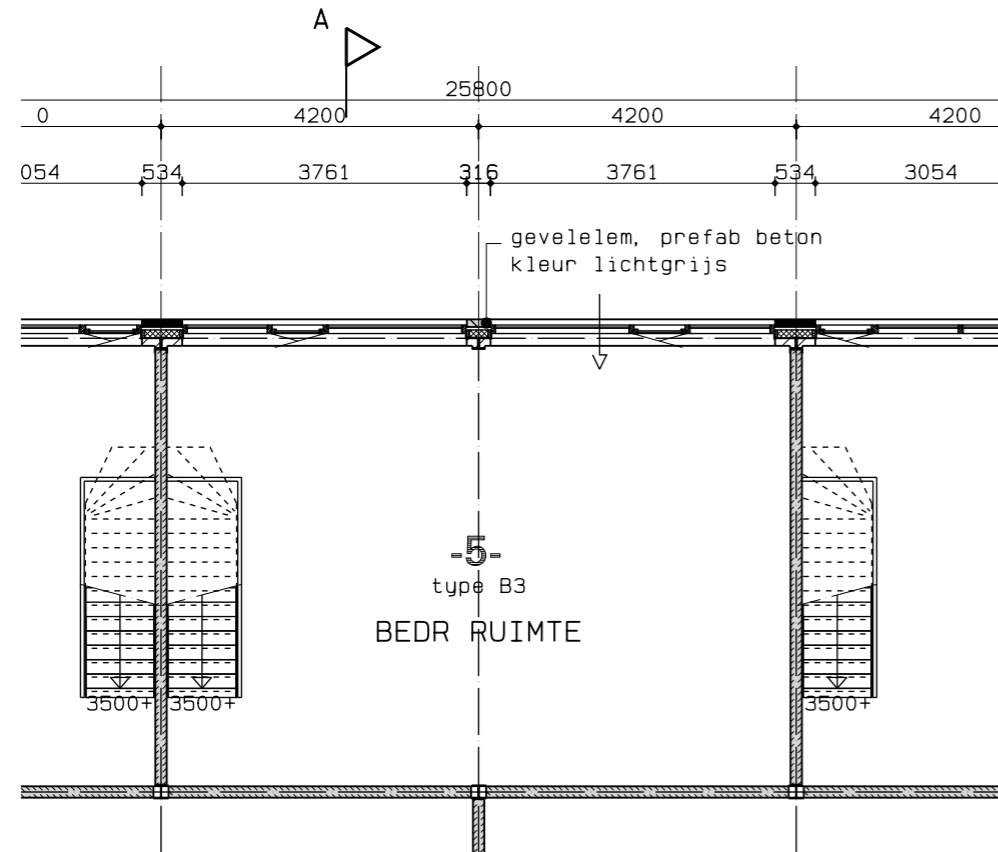


VERDIEPING

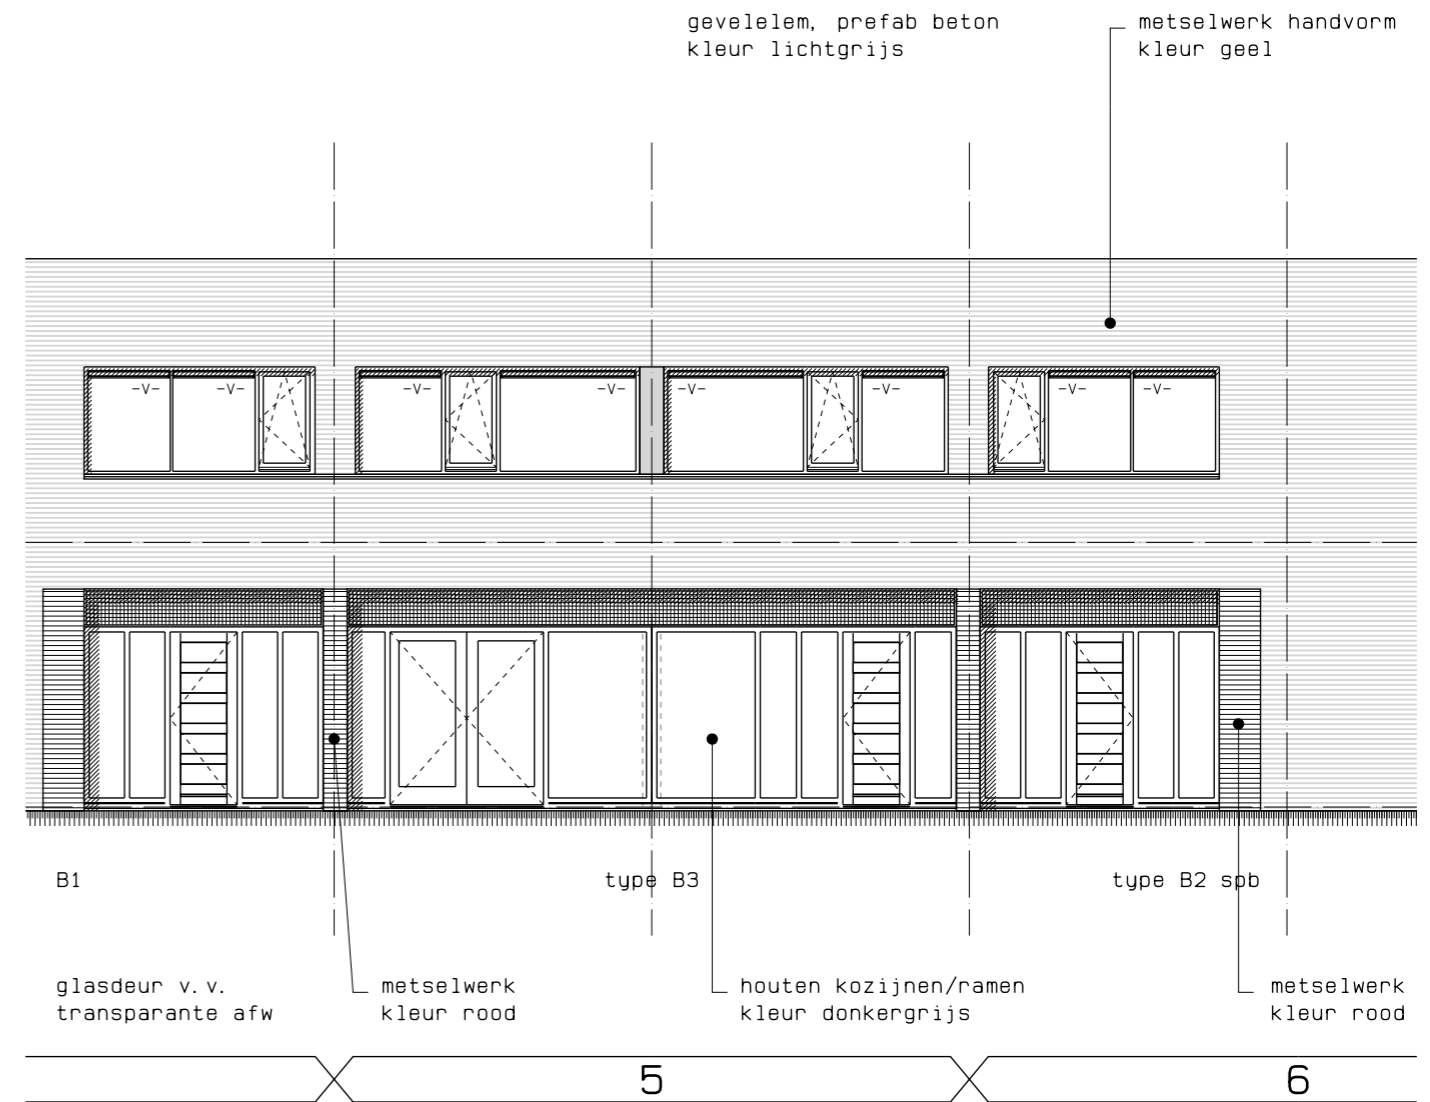

BEGANE GROND

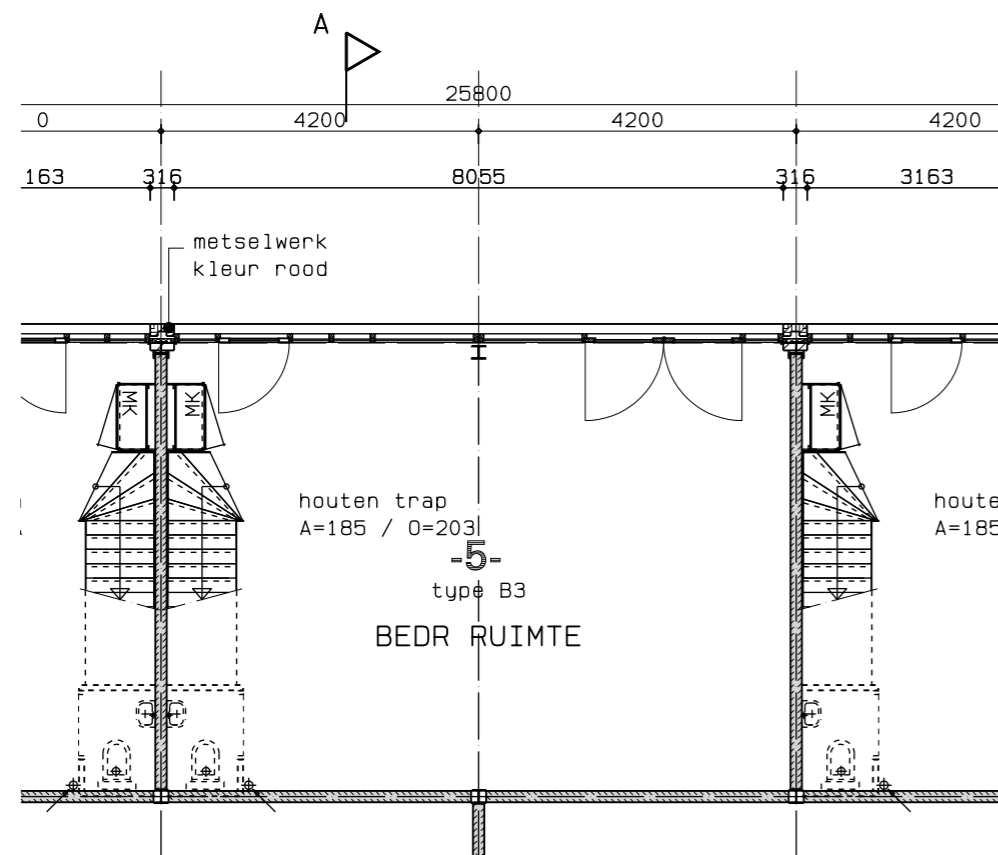

RENVOOI

- voor overzicht getekende/gespiegelde varianten zie tekening V-01
- voor blokoverzicht zie tekening V-06

LK = lichtkoepel
 MK = meterruimte
 SPB= spiegelbeeld
 V = ventilatie voorziening (luchttoevoer).

