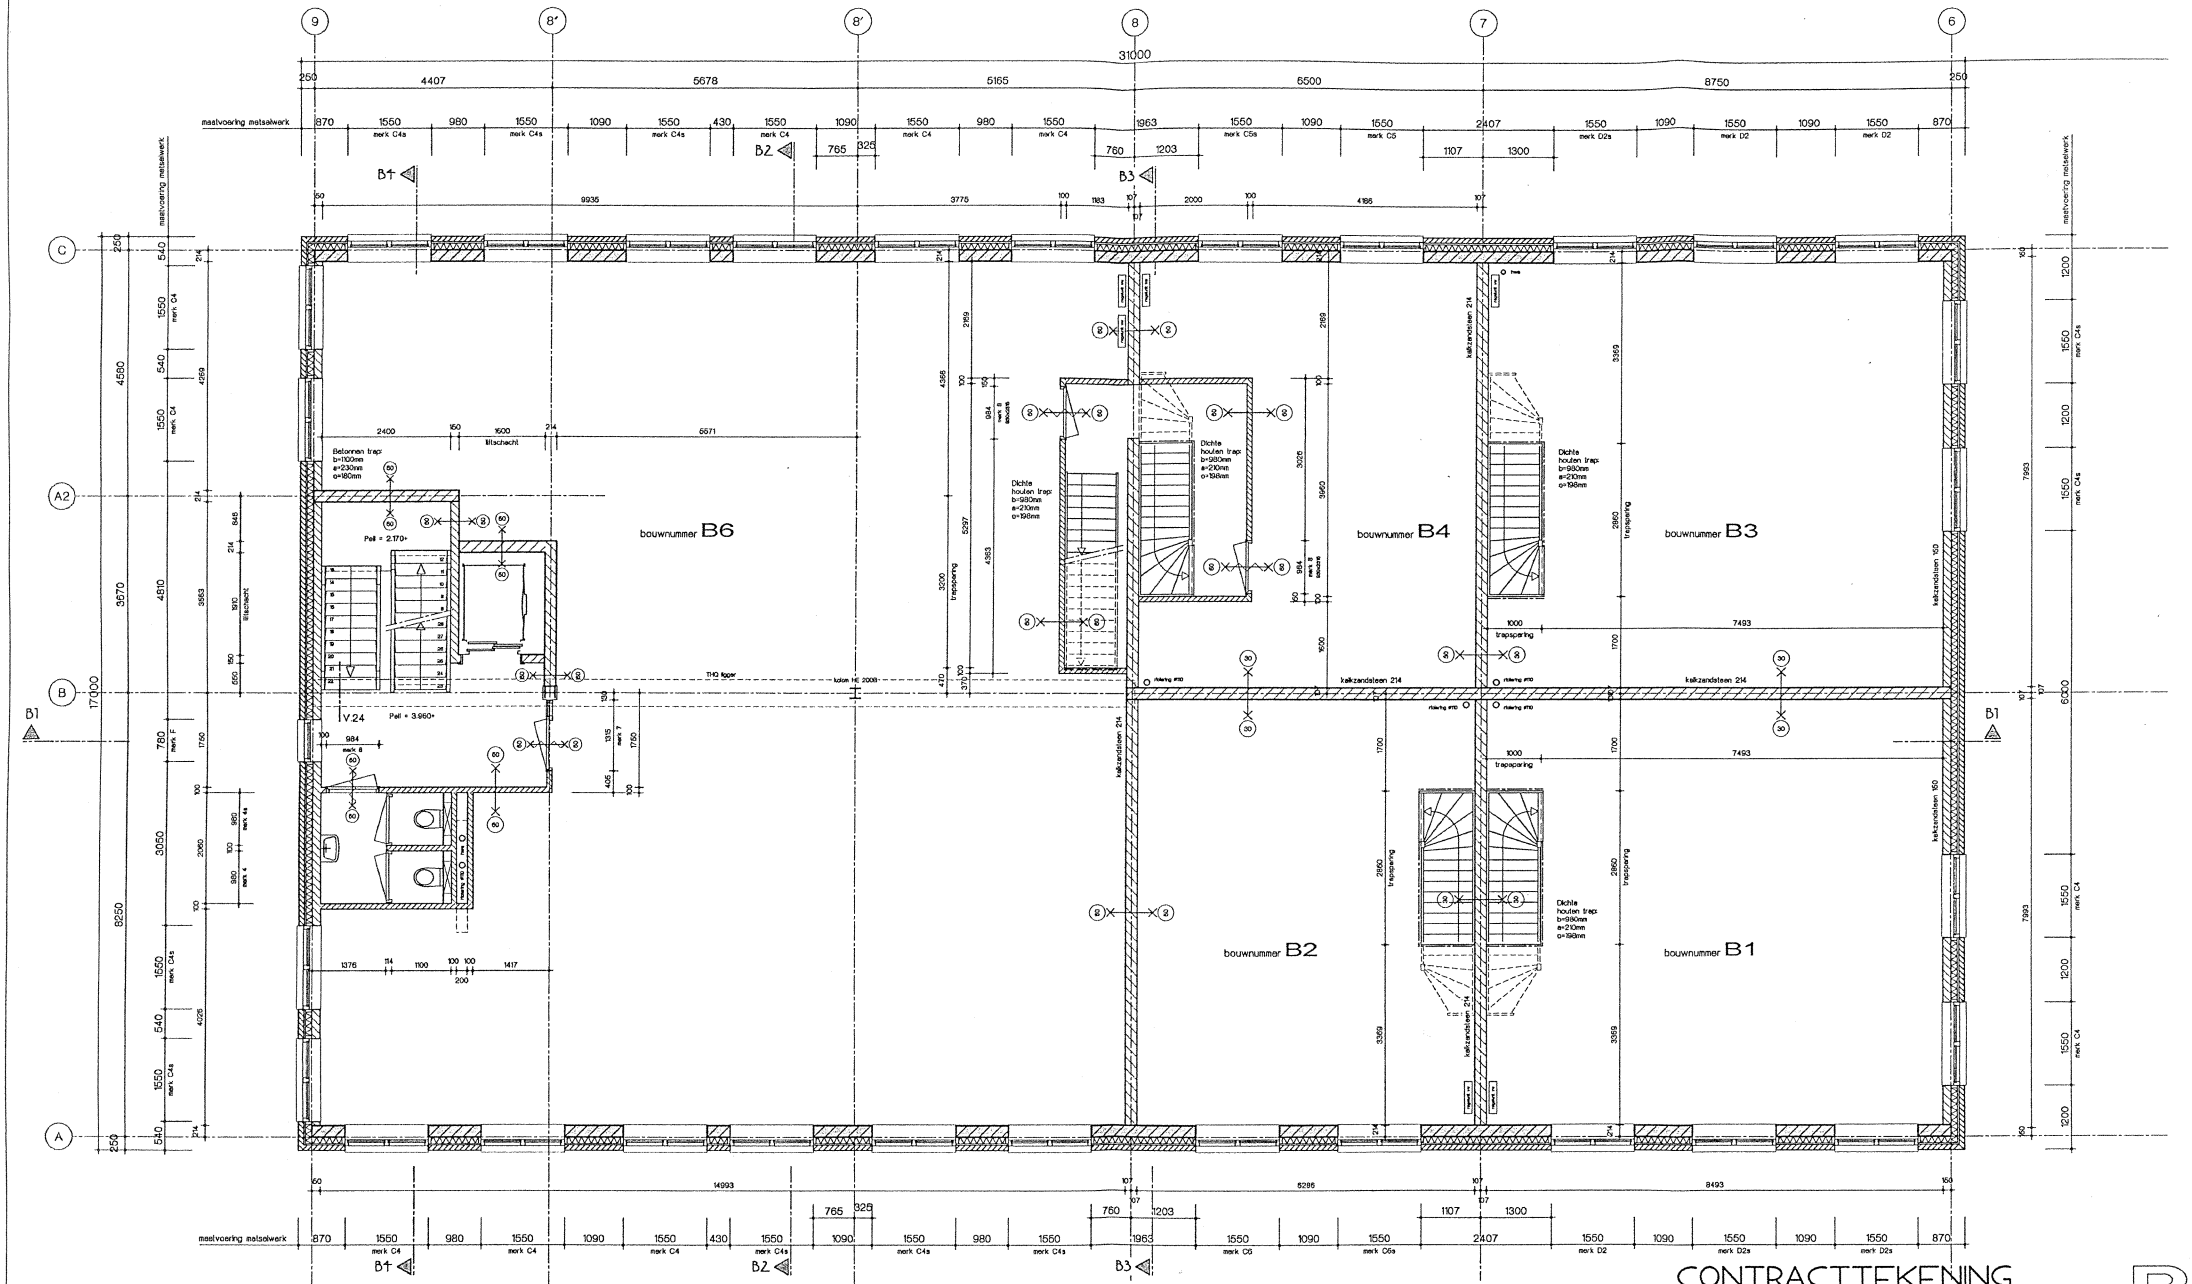

PLATTEGROND 1e VERDIEPING

Peil = 3.960+

RENVOOI

- gekleurde spouwmuur Rc=3,6 kalkzandsteen/ mineraal wol/gevelsteen
- kalkzandsteenwand
- separatiewand 100mm dik

ALGEMEEN:
- hoofddragconstructie 60 minuten brandwerend uitgevoerd, permanente vuurbelasting < 500MJ/m²
- constructie-onderdelen weerstand een brand- en rookvrije vluchtweg bood uitvoeren met een rookdichtheid conform de NEN 5066 en NEN 6065
- units voorzien van een brandwed-ontruimingsinstallatie indien vereist, conform NEN 2535/2575 en tekeningen installateur
- bangr- en stuifvrij klasse 2 vlgs. NEN 5066
- constructie vlgs. tekeningen/berekeningen constructeur
- leidingkokers vullen met steenwol
- alle vloeren zijn voorzien van vloerverwarming

TRAPPEN:
- vurenhout, geschilder

BALUSTRADEN/HEKWERK:
- hoogte 1000mm
- geen openingsmogelijkheden 470mm
- leuning 2-zijdig t.p.v. trap
- spijlen h.o.h. 100 aan

INSTALLATIES:
ventilatie:
- leidingverloop en situering vlgs. opgave installateur
- aanvoer via ventilatierooster en afvoer mechanisch

Entrees met huisnummer

- deur zelfsluitend
- deur zelfsluitend, 60 min. W1060
- 60 min. W1060
- deur zelfsluitend, 30 min. W1030
- 30 min. W1030
- noodverlichting "uitgang"
- noodverlichting "nooduitgang"

CONTRACTTEKENING

gebouw B

opdrachtgever	Atrium Vastgoedontwikkeling BV
onderwerp	Bedrijfskavel 8 Willem Dreeslaan te Zoetermeer
onderdeel	Bedrijfsgebouw B : 1e VERDIEPING

datum	04-05-2009	wijzigingen
schaal	1:50	
getekend	ES	
gezien	.	
formaat	A1	werknummer B 07783

tek.nr. 5.06

ARCHITEKTENBURO HANS BAKKER
Groenhovenstraat 5
2311 BT Leiden
www.hansbakker.nl
Tel: 071-5660060
Fax: 071-5660070
e-mail: info@hansbakker.nl